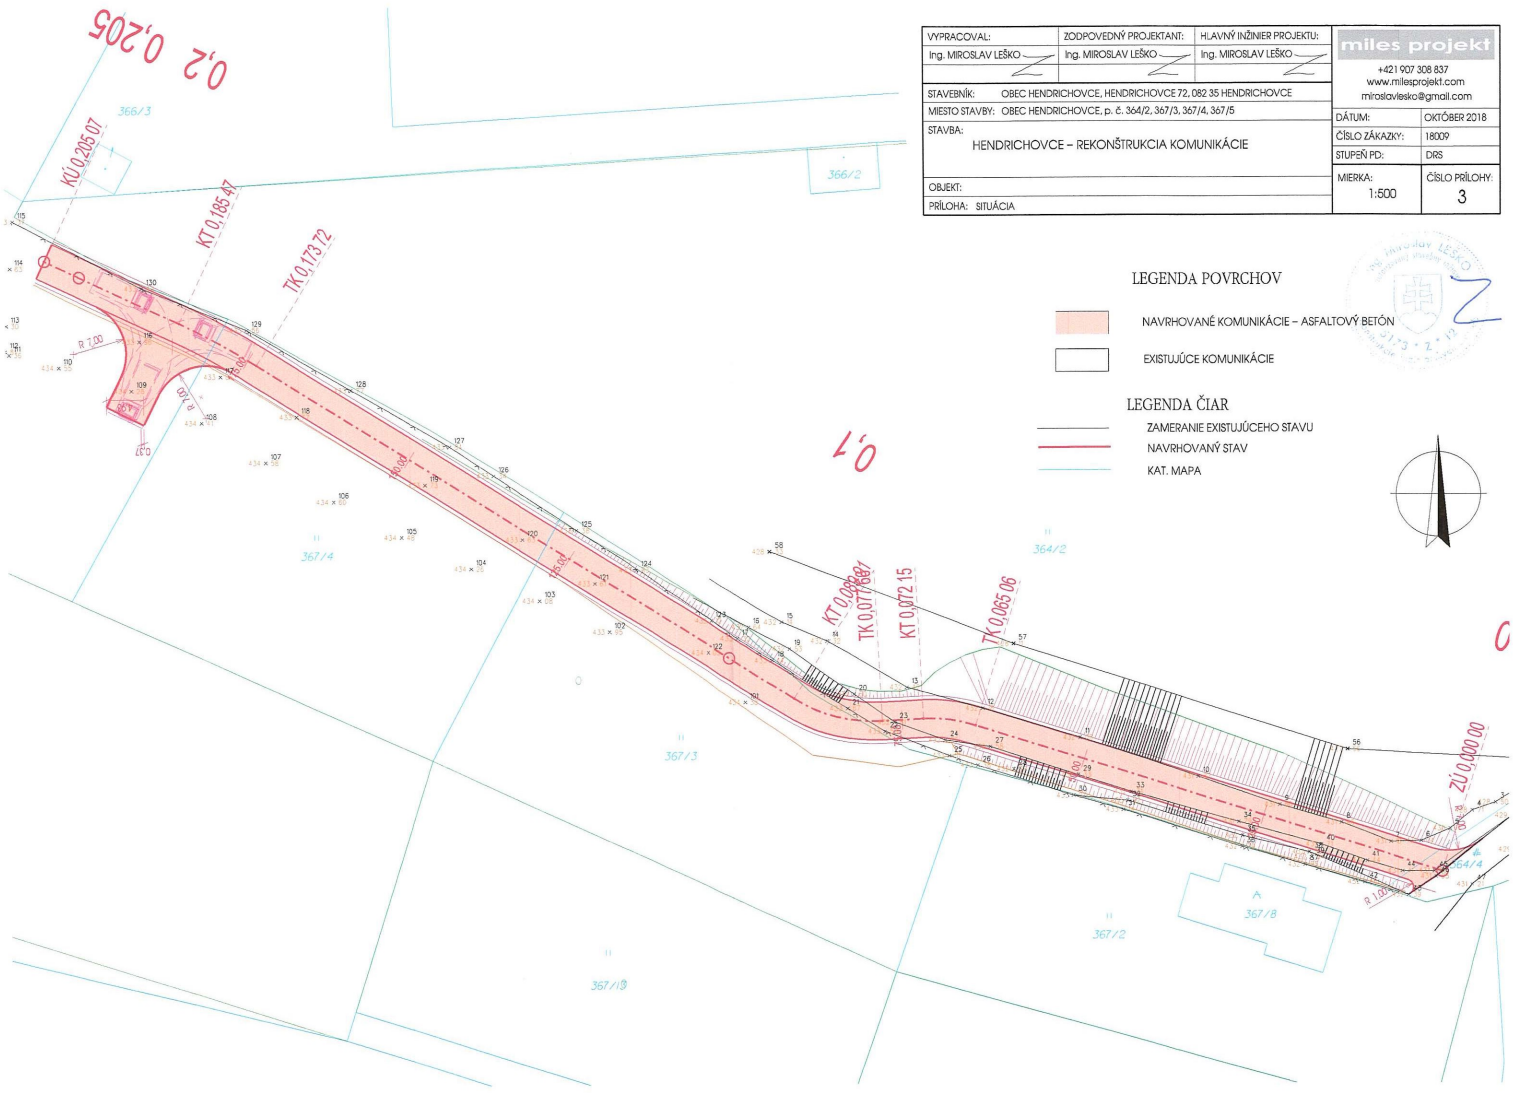

VYPRACOVAL:	ZODPOVEDNÝ PROJEKTANT:	HLAVNÝ INŽINIER PROJEKTU:
Ing. MIROSLAV LEŠKO	Ing. MIROSLAV LEŠKO	Ing. MIROSLAV LEŠKO

STAVEBNÍK:	OBEC HENDRICHOVCE, HENDRICHOVCE 72, 082 35 HENDRICHOVCE
MIESTO STAVBY:	OBEC HENDRICHOVCE, p. č. 364/2, 367/3, 367/4, 367/5
STAVBA:	HENDRICHOVCE – REKONŠTRUKCIA KOMUNIKÁCIE
OBJEKT:	
PRÍLOHA:	SITUÁCIA

miles projekt
+421 907 308 837
www.milesprojekt.com
miroslavlesko@gmail.com

DÁTUM:	OKTÓBER 2018
ČÍSLO ZÁKAZKY:	18009
STUPEŇ PD:	DRS
MIERKA: 1:500	ČÍSLO PRÍLOHY: 3

LEGENDA POVRCHOV

- NAVRHOVANÉ KOMUNIKÁCIE – ASFALTOVÝ BETÓN
- EXISTUJÚCE KOMUNIKÁCIE

LEGENDA ČIAR

- ZAMERANIE EXISTUJÚCEHO STAVU
- NAVRHOVANÝ STAV
- KAT. MAPA