



CELKOVÁ SITUÁCIA STAVBY,
M 1:250

A - Club
Ing. Vojtech Jačičin
Architektúra a pozemné stavby

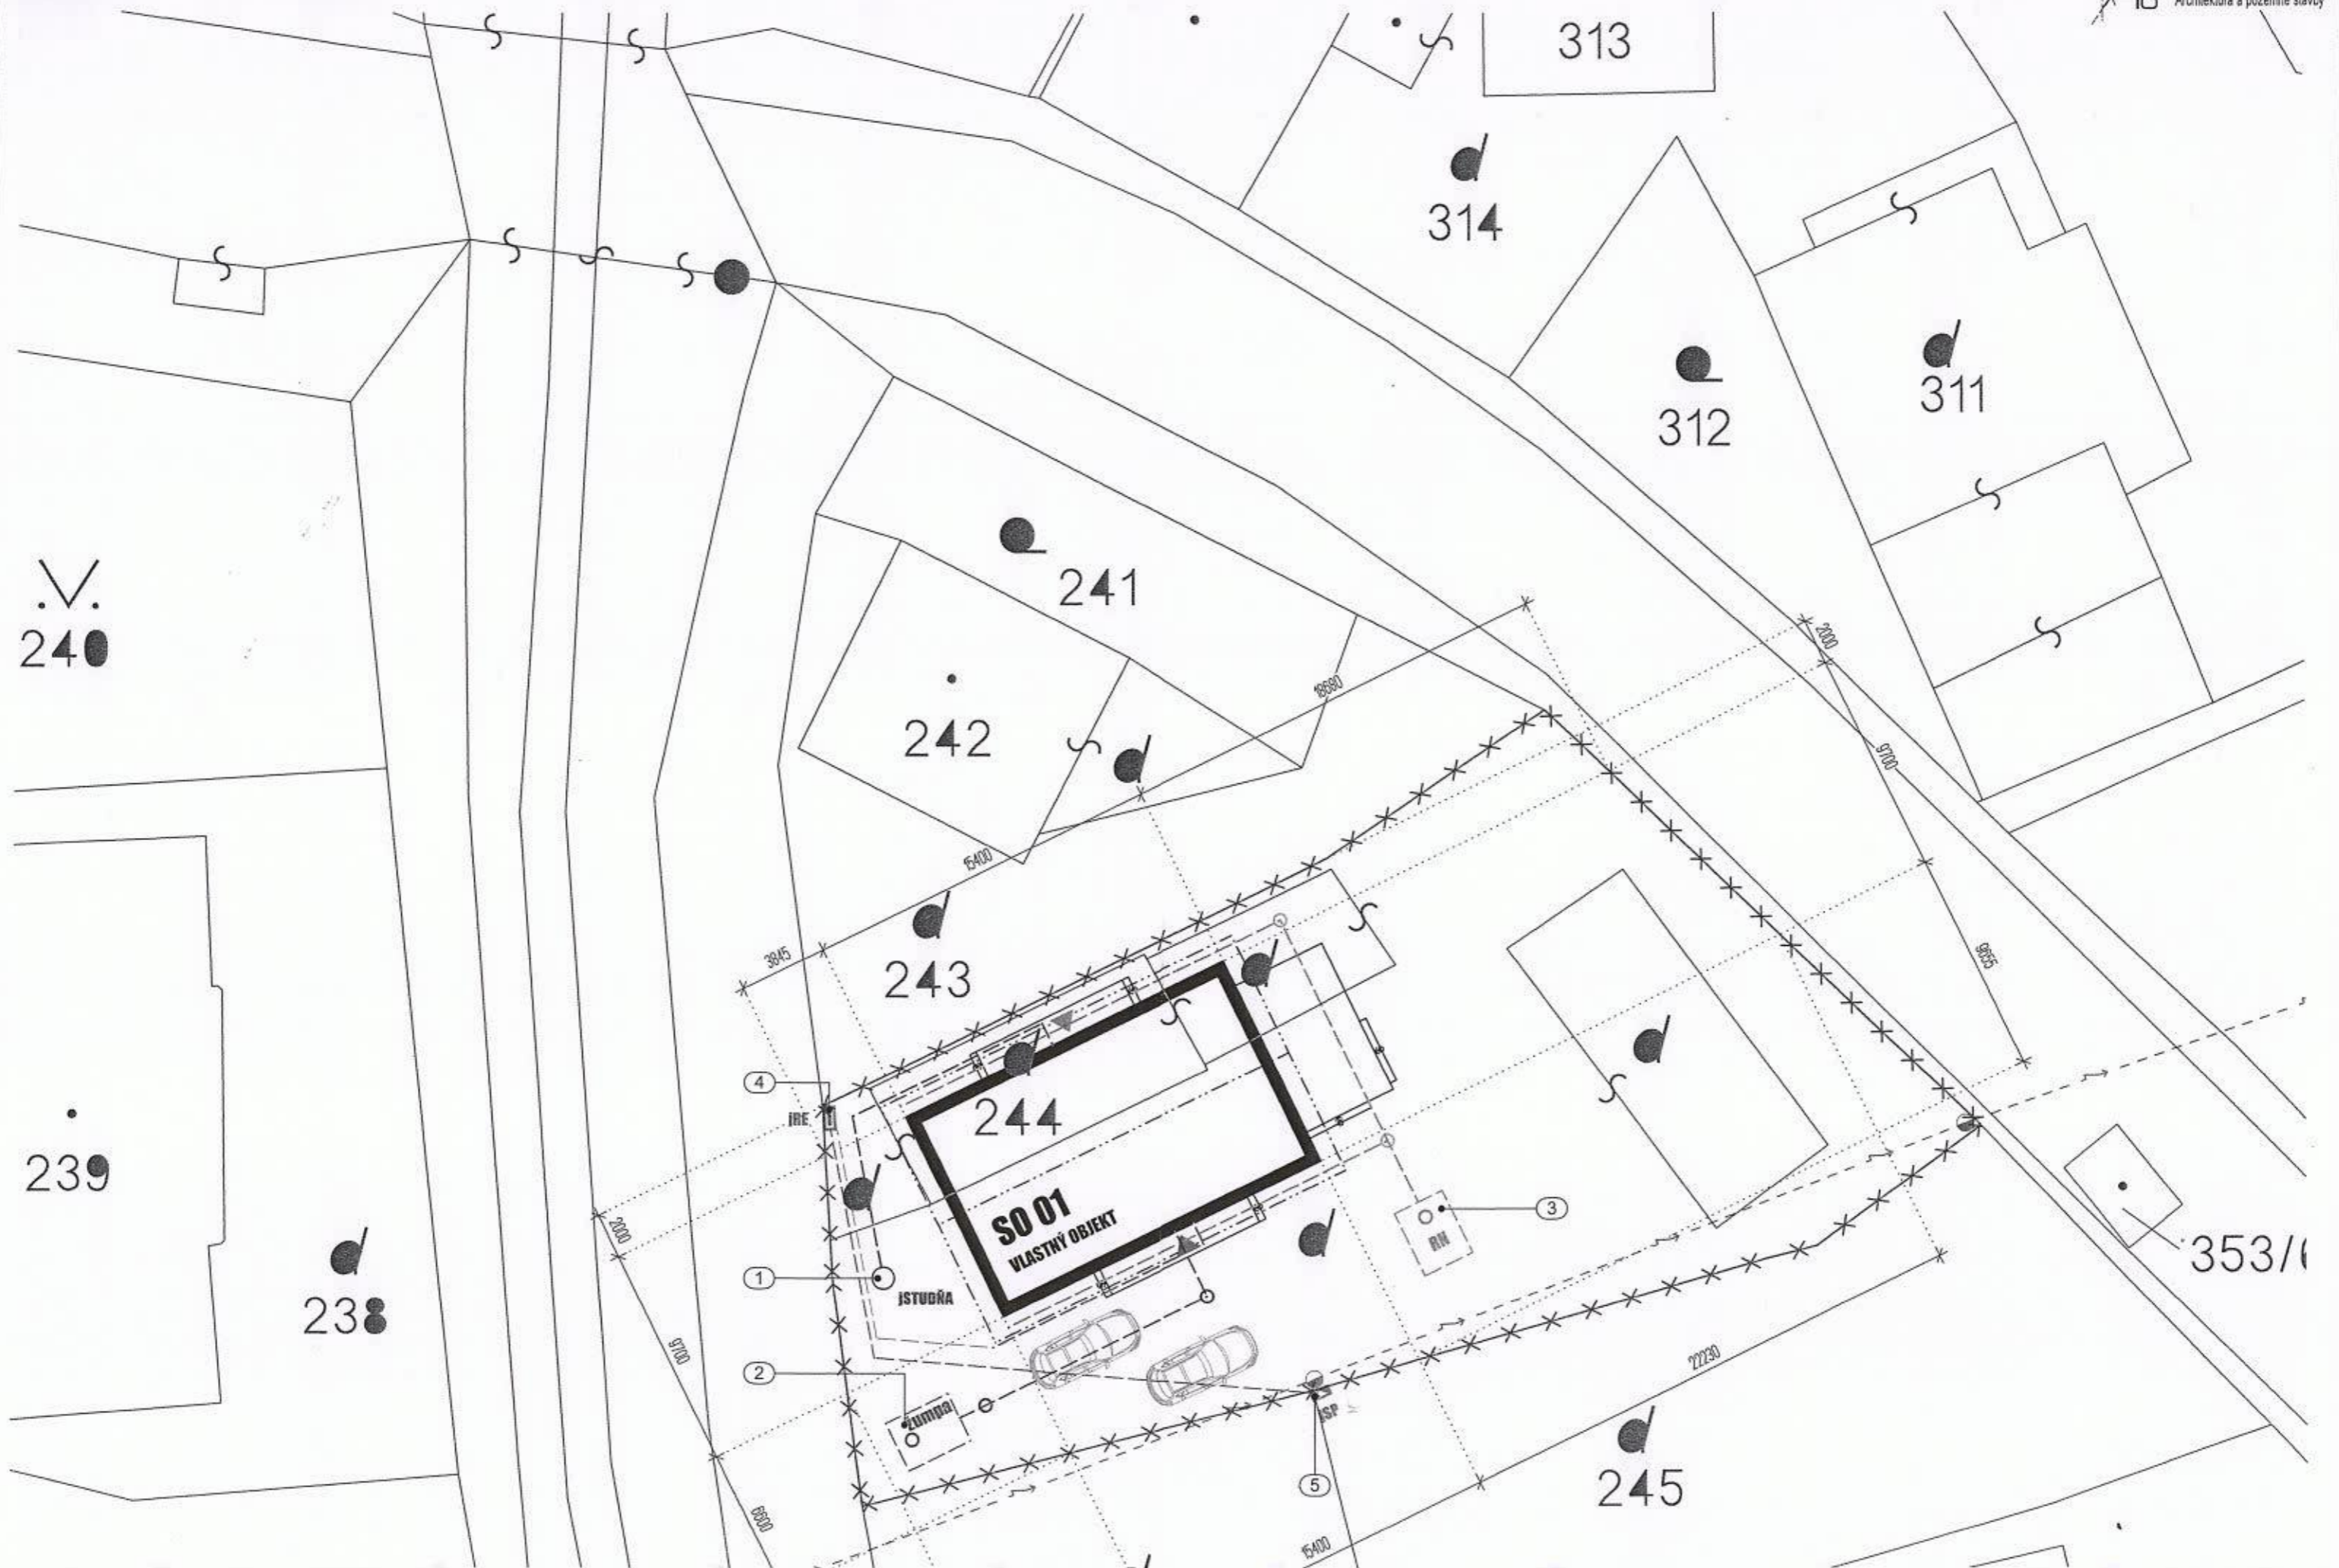

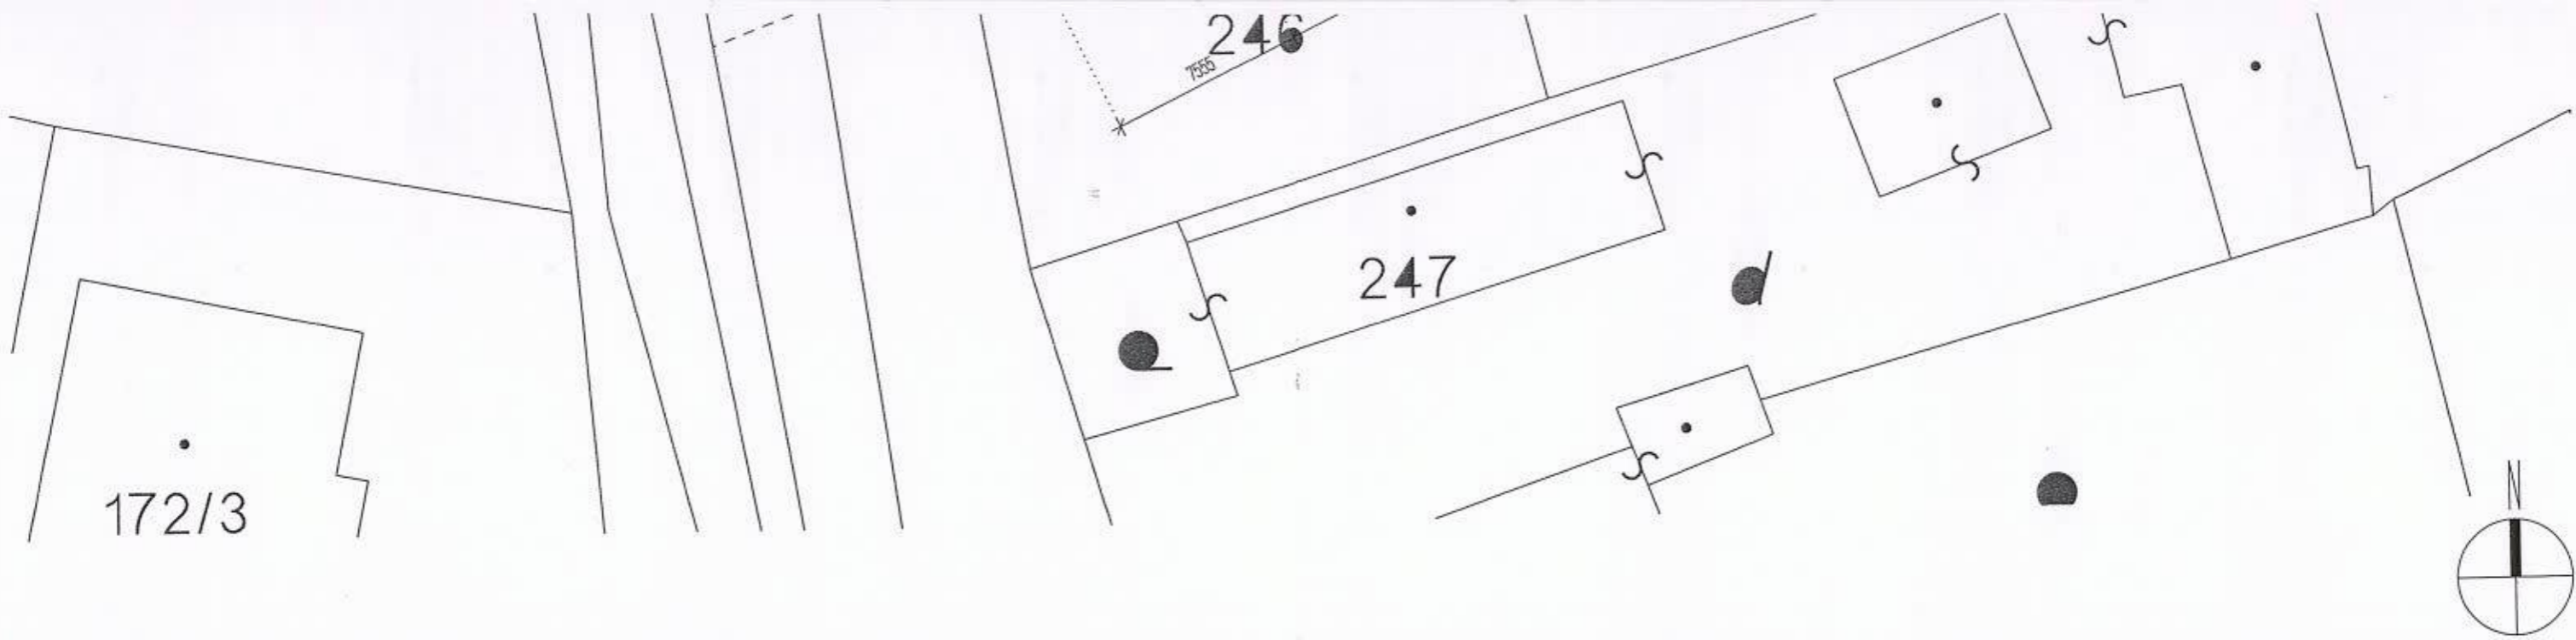

LEGENDA ZNAČENIA

- H RANICE PARCEL - KATASTRÁLNA MAPA
- ✕✕ H RANICA POZEMKU
- ▭ NAVRHOVANÝ OBJEKT RODINNÉHO DOMU (SO 01)
- ▲ NAVRHOVANÝ HLAVNÝ VSTUP DO OBJEKTU
- ▲ NAVRHOVANÝ VEĎKÁJŠÍ VSTUP DO OBJEKTU (TECHNICKÁ MIESTNOSŤ)

LEGENDA JESTV. INŽ. SIETÍ

- VZDUŠNÉ ELEKTRICKÉ VEDENIE NA STÉPOCH
- PODZEMNÉ ELEKTRICKÉ KÁBLOVÉ VEDENIE

LEGENDA NAVRH. INŽ. SIETÍ

- PODZEMNÉ ELEKTRICKÉ KÁBLOVÉ VEDENIE
- VONKAJŠÍ VODOVOD
- VONKAJŠIA KANALIZÁCIA SPLAŠKOVÁ
- VONKAJŠIA KANALIZÁCIA DAŽDOVÁ

POPIS

- ① JESTVUJÚCA STUŽŇA PITNEJ VODY
- ② NAVRHOVANÁ ŽUMPA
- ③ NAVRHOVANÁ PLASTOVÁ RETENČNÁ NÁDRŽ NA DAŽDOVÚ VODU
- ④ JESTVUJÚCI ELEKTROMEROVÝ ROZVÁDZAČ NA VEREJNE PRÍSTUPNOM MIESTE
- ⑤ JESTVUJÚCA PRÍPOJKOVÁ SKRINKA NA STÉPE EL. VEDENIA

POZNÁMKY

- ♦ ZAKRESLENIE INŽINIERSKÝCH SIETÍ JE LEN ORIENTAČNÉ, ZAKRESLENÉ NA ZÁKLADE PODKLADOVÝ POSKYTNUTÝCH INVESTOROM
- ** PRED ZAHÁJENÍM VÝKOPOVÝCH PRÁČ JE NUTNÉ PREVIEST VYTYČENIE VŠETKÝCH JESTVUJÚCICH INŽINIERSKÝCH SIETÍ A KÁBLOV, ABY SA PREDISLO ICH MOŽNÉMU POŠKODENIU
- *** PRI REALIZÁCII DODRŽIAVAŤ ODSŤUPOVÉ VZDIALENOSTI V ZHYSLE ZÁKONA O OCHRANNÝCH PÁSMACH STAVIEB A SIETÍ

UPOZORNENIE:

- DOKUMENTÁCIA JE SPRACOVANÁ V PODROBNOSTI PRE VYDANIE ZLÚČENÉHO ÚZ. ROZHODNUTIA A STAV. POVOLENIA
- VŠETKY TECHNICKÉ A STATICKÉ DETAILY JE NUTNÉ DOPRACOVAŤ V REALIZAČNEJ DOKUMENTÁCII
- DODÁVATEĽ STAVBY JE PRED ZAHÁJENÍM STAVEBNÝCH PRÁČ POVINNÝ PREŠTUDOVAŤ PROJEKTOVÚ DOKUMENTÁCIU. V PRÍPADE ZISTENIA NEDOSTATKOV NA NE UPOZORNIŤ PROJEKTANTA
- POČAS REALIZOVANIA STAVBY JE POTREBNÉ DODRŽIAVAŤ PLATNÉ VYHLÁŠKY A STN

CELKOVÁ SITUÁCIA STAVBY

±0,000 = ÚROVEŇ NÁŠLAPNEJ VRSTVY PODLAHY NA 1.NP

SADA ČÍSLO: 1



AUTOR:	ZODPOVEDNÝ PROJEKTANT:	VYPRACOVAL:	KRESLIL:	A - Club, s.r.o. Lažany č.49, 082 32 Po Ateliér: Budovateľská 34 080 01 Prešov
Ing. Vojtech Jacišin	Ing. Vojtech Jacišin	Ing. Peter Špak	Ing. Peter Špak	
OKRES: PREŠOV	MIESTO-OBEC: HENDRICHOVCE			FORMÁT: DÁTUM: 06/2024 STUPEŇ PD: ÚR+SP ČÍSLO ZÁKAZKY: ČÍSLO KÓPIE: ARCHÍVNE ČÍSLO:
INVESTOR: Lukáš Požonský a Zuzana Požonská, r. Požonská, Kamerica 345, 082 71 (adresa v BSM: Hendrichovce 28, 082 35)	STAVBA: RODINNÝ DOM - novostavba Hendrichovce, okr. Prešov, parc. č. 244, k.ú. Hendrichovce			
OBJEKT:	PARCELA ČÍSLO: 244	KATASTRÁLNE ÚZEMIE HENDRICHOVCE		MIERKA: 1:250
OBSAH VÝKRESU:	CELKOVÁ SITUÁCIA STAVBY			ČÍSLO VÝKRESU: C1