


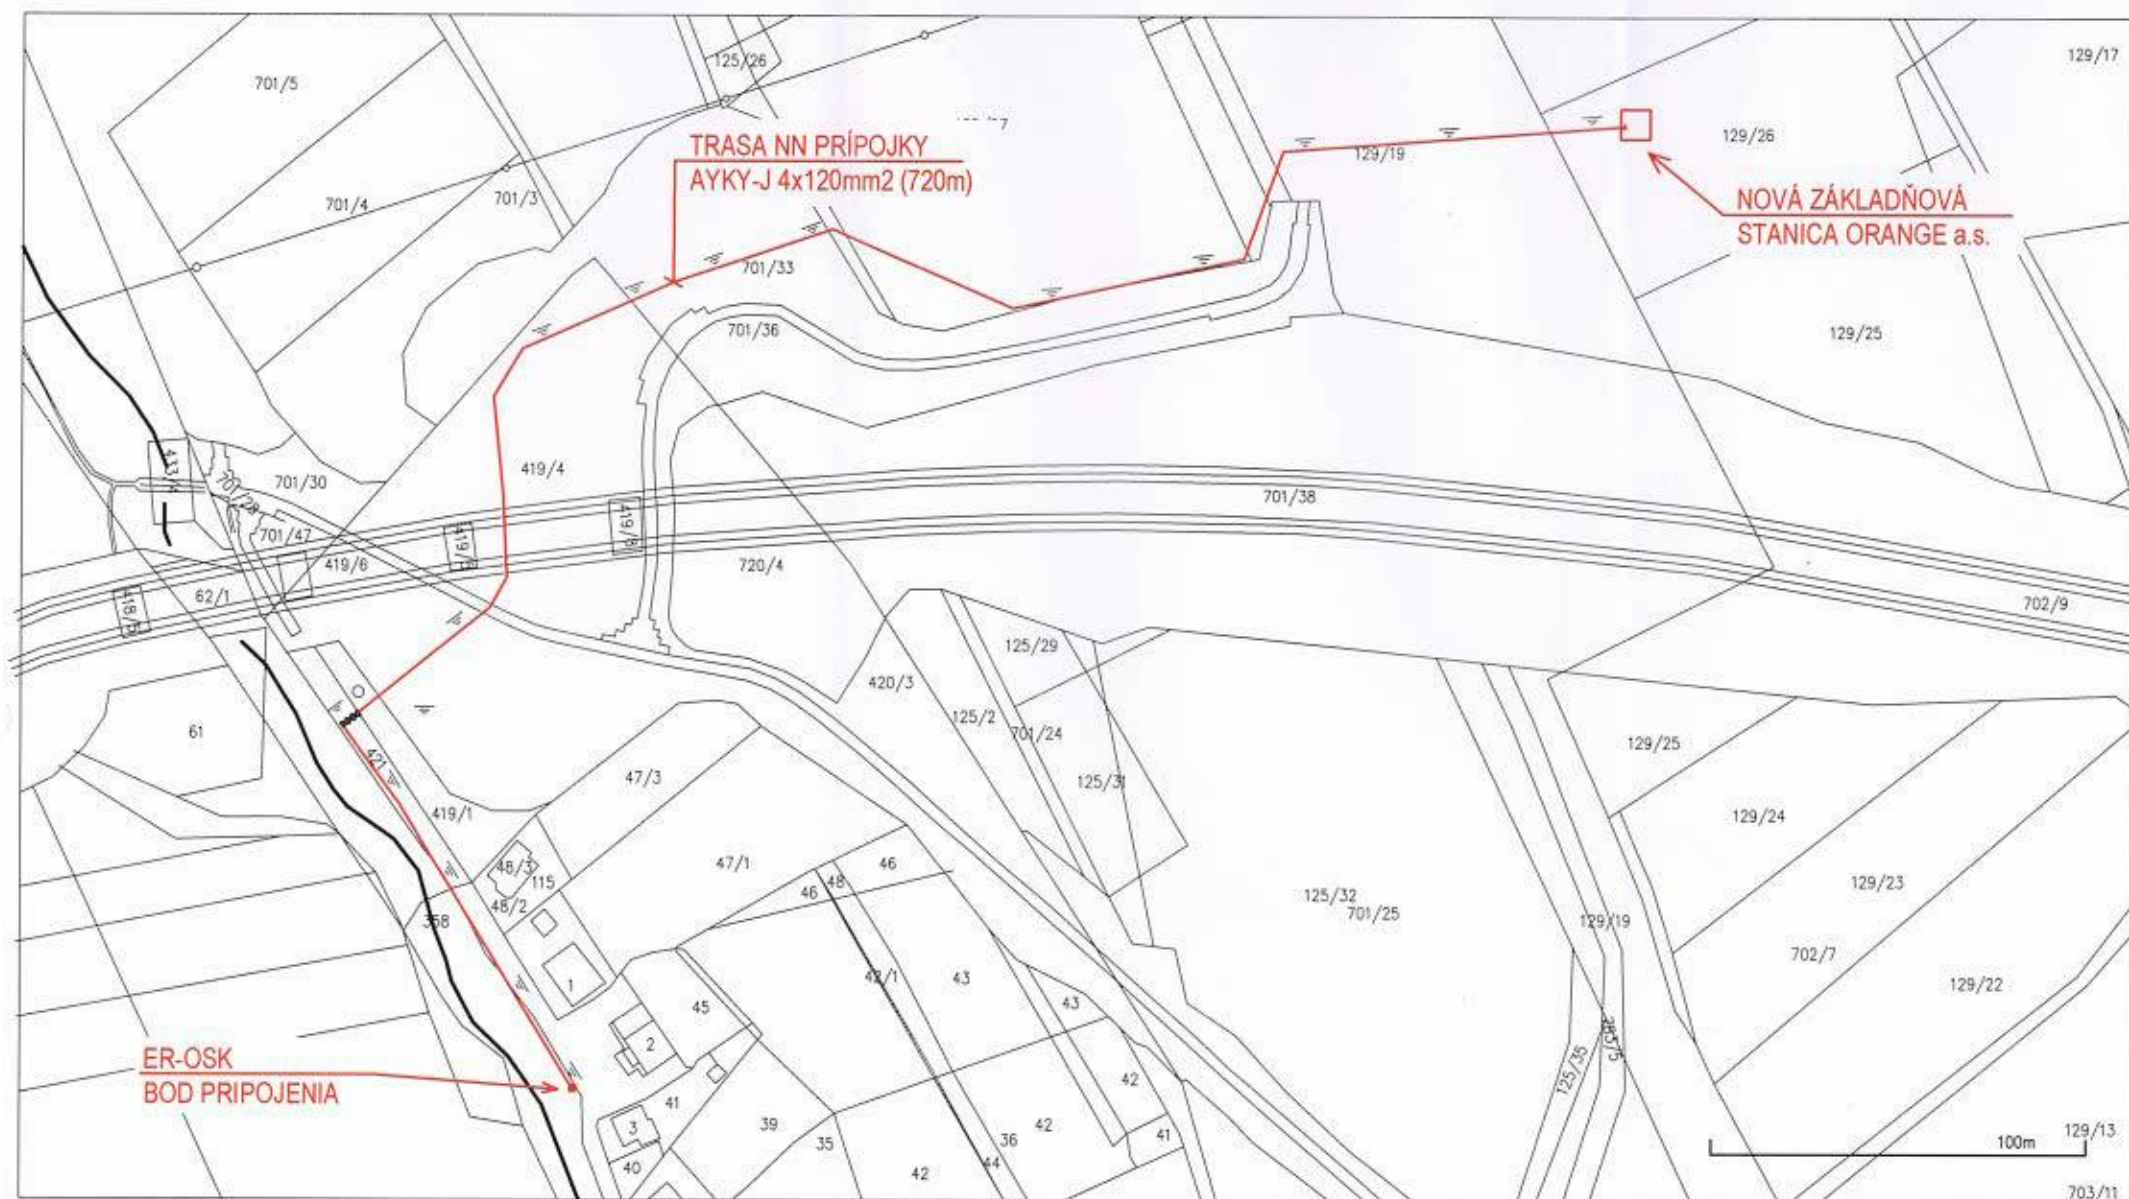


LEGENDA

SPP-VSD	ISTIACA SKRINA SPOLOČNOSTI VSD a.s.
RE-OSK	NOVÝ ELEKTROMEROVÝ ROZVÁDZAČ
SPP6-OSK	NOVÁ PRIPOJKOVÁ SKRINA
	KÁBEL VO VÝKOPE NESPEVNENÝ POVRCH
	KÁBEL VO VÝKOPE SPEVNENÝ POVRCH
	KORUGOVANÁ NERIADENÉ CHRÁNIČKA, PRETLÁČANIE PREKOPANIE SPEVNEN. PLOCH RIADENÉ A


REZ VO VOLNOM TERÉNE

KLADENIE ELEKTRICKÝCH ROZVODOV NN PODLA STN 33 2000-5-52

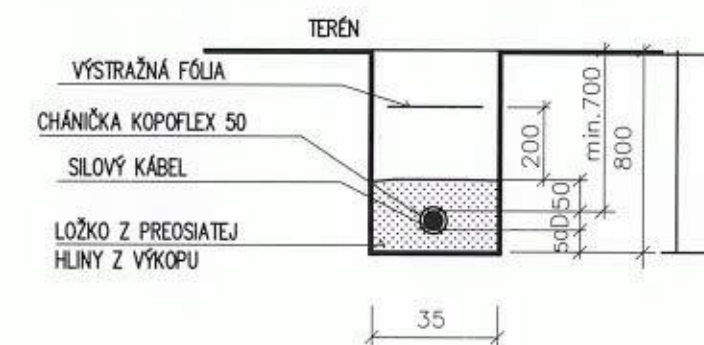

REZ VOZOVKA

KLADENIE ELEKTRICKÝCH ROZVODOV NN PODLA STN 33 2000-5-52

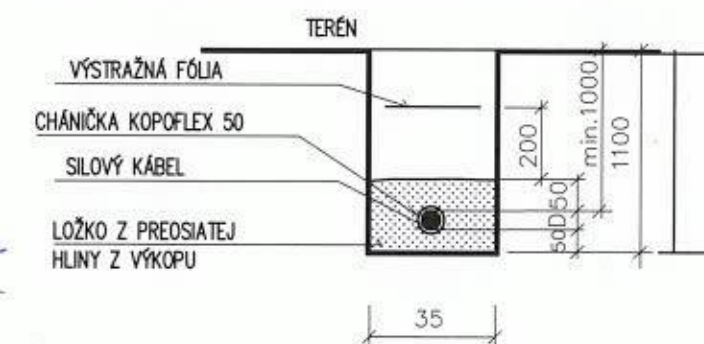

NAJMEŠIE DOVOLENÉ VZDIALENOSTI 1 kV KÁBELOVÉHO VEDENIE OD OSTATNÝCH PODZEMNÝCH VEDENÍ V CM (STN 73 6005)													
DRUH VEDENIA	Slinoprirodové káble do 1 kV	Slinoprirodové káble do 10 kV	Slinoprirodové káble do 35 kV	Oznamovacie káble	Plynovody		Vodovodné potrubia	Tepelné vedenia	Káblovod	Odpad	Kolektor	Kofeje	
					Do 0,005 MPa	Nad 0,3 MPa							
MIN. VODOROVNÉ VZDIALENOSTI PRI SÚBEHU													
káble do 1kV	5	15	20	30 ¹ 10 ²	40	60	40	30	10	50	3	100	
káble do 10kV	15	15	20	80 ¹ 30 ²	40	60	40	70	30	50	3	100	
káble do 35kV	20	20	20	80 ¹ 30 ²	40	60	40	100	30	50	3	100	
oznamovacie káble	30 ¹	80 ¹	80 ¹		40	40	40	80 ¹		50	30	100	
	10 ²	30 ²	30 ²										
MIN. ZVISLÉ VZDIALENOSTI PRI KRÍŽENÍ													
káble do 1kV	5	15	20	30 ¹ 10 ²	10	10	40	30 ⁴	30	30	3	100	
káble do 10kV	15	15	20	80 ¹ 30 ²	10	20	40	50 ⁴	30	30	3	100	
káble do 35kV	20	20	20	80 ¹ 30 ²	10	20	40	50 ⁴	30	50	3	100	
oznamovacie káble	30 ¹	80 ¹	80 ¹		10	10	20	50 ¹	20	20	10	100	
	10 ²	30 ²	30 ²					15 ²					

POZNÁMKA: 1 - bez chráničky, 2 - v chráničke, 3 - až k vonkajšiemu okraju stavebnej konštrukcie, 4 - pri uložení v chráničke možno znížiť
* hodnoty zadávané v centimetroch (cm)

Rozvodná sústava:
3/PEN AC 400V/230V 50Hz TN-C
3/PEN AC 400V/230V 50Hz TN-C-S

Ochrana pred úrazom elektrickým prúdom v zmysle STN 33 2000-4-41 :

v normálnej prevádzke:

- ochrana izolovaním živých častí STN 332000-4-41 čl. 412.1
- ochrana zábranami alebo krytmi STN 332000-4-41 čl. 412.2

pri poruche:

- samočinným odpojením od napájania v sieťach TN STN 332000-4-41 čl. 413.1
- pospájaním STN 332000-4-41 čl. 413.1



Zodp. projektant	Vypracoval	Nakreslil	Kontroloval	 M-TEL s.r.o. Južná trieda 68, Košice		
Ing.M.Krempa	Ing.K.Kuchta	Ing.K.Kuchta	-			
Investor				Orange Slovensko a.s., Metodova 8, Bratislava		
Názov a miesto stavby				NOVÁ ZÁKLADŇOVÁ STANICA 1215KO Bertotovce D1		
Časť				ELEKTRO ČASŤ		
Obsah výkresu				MAPA ŠIRŠÍCH VZŤAHOV		
Zákaz. číslo				ER: 3495		
Mierka				-		
Stupeň				DRS	Č. výkresu	
Dátum				03/2024		
Formát				A3	D2.7	