


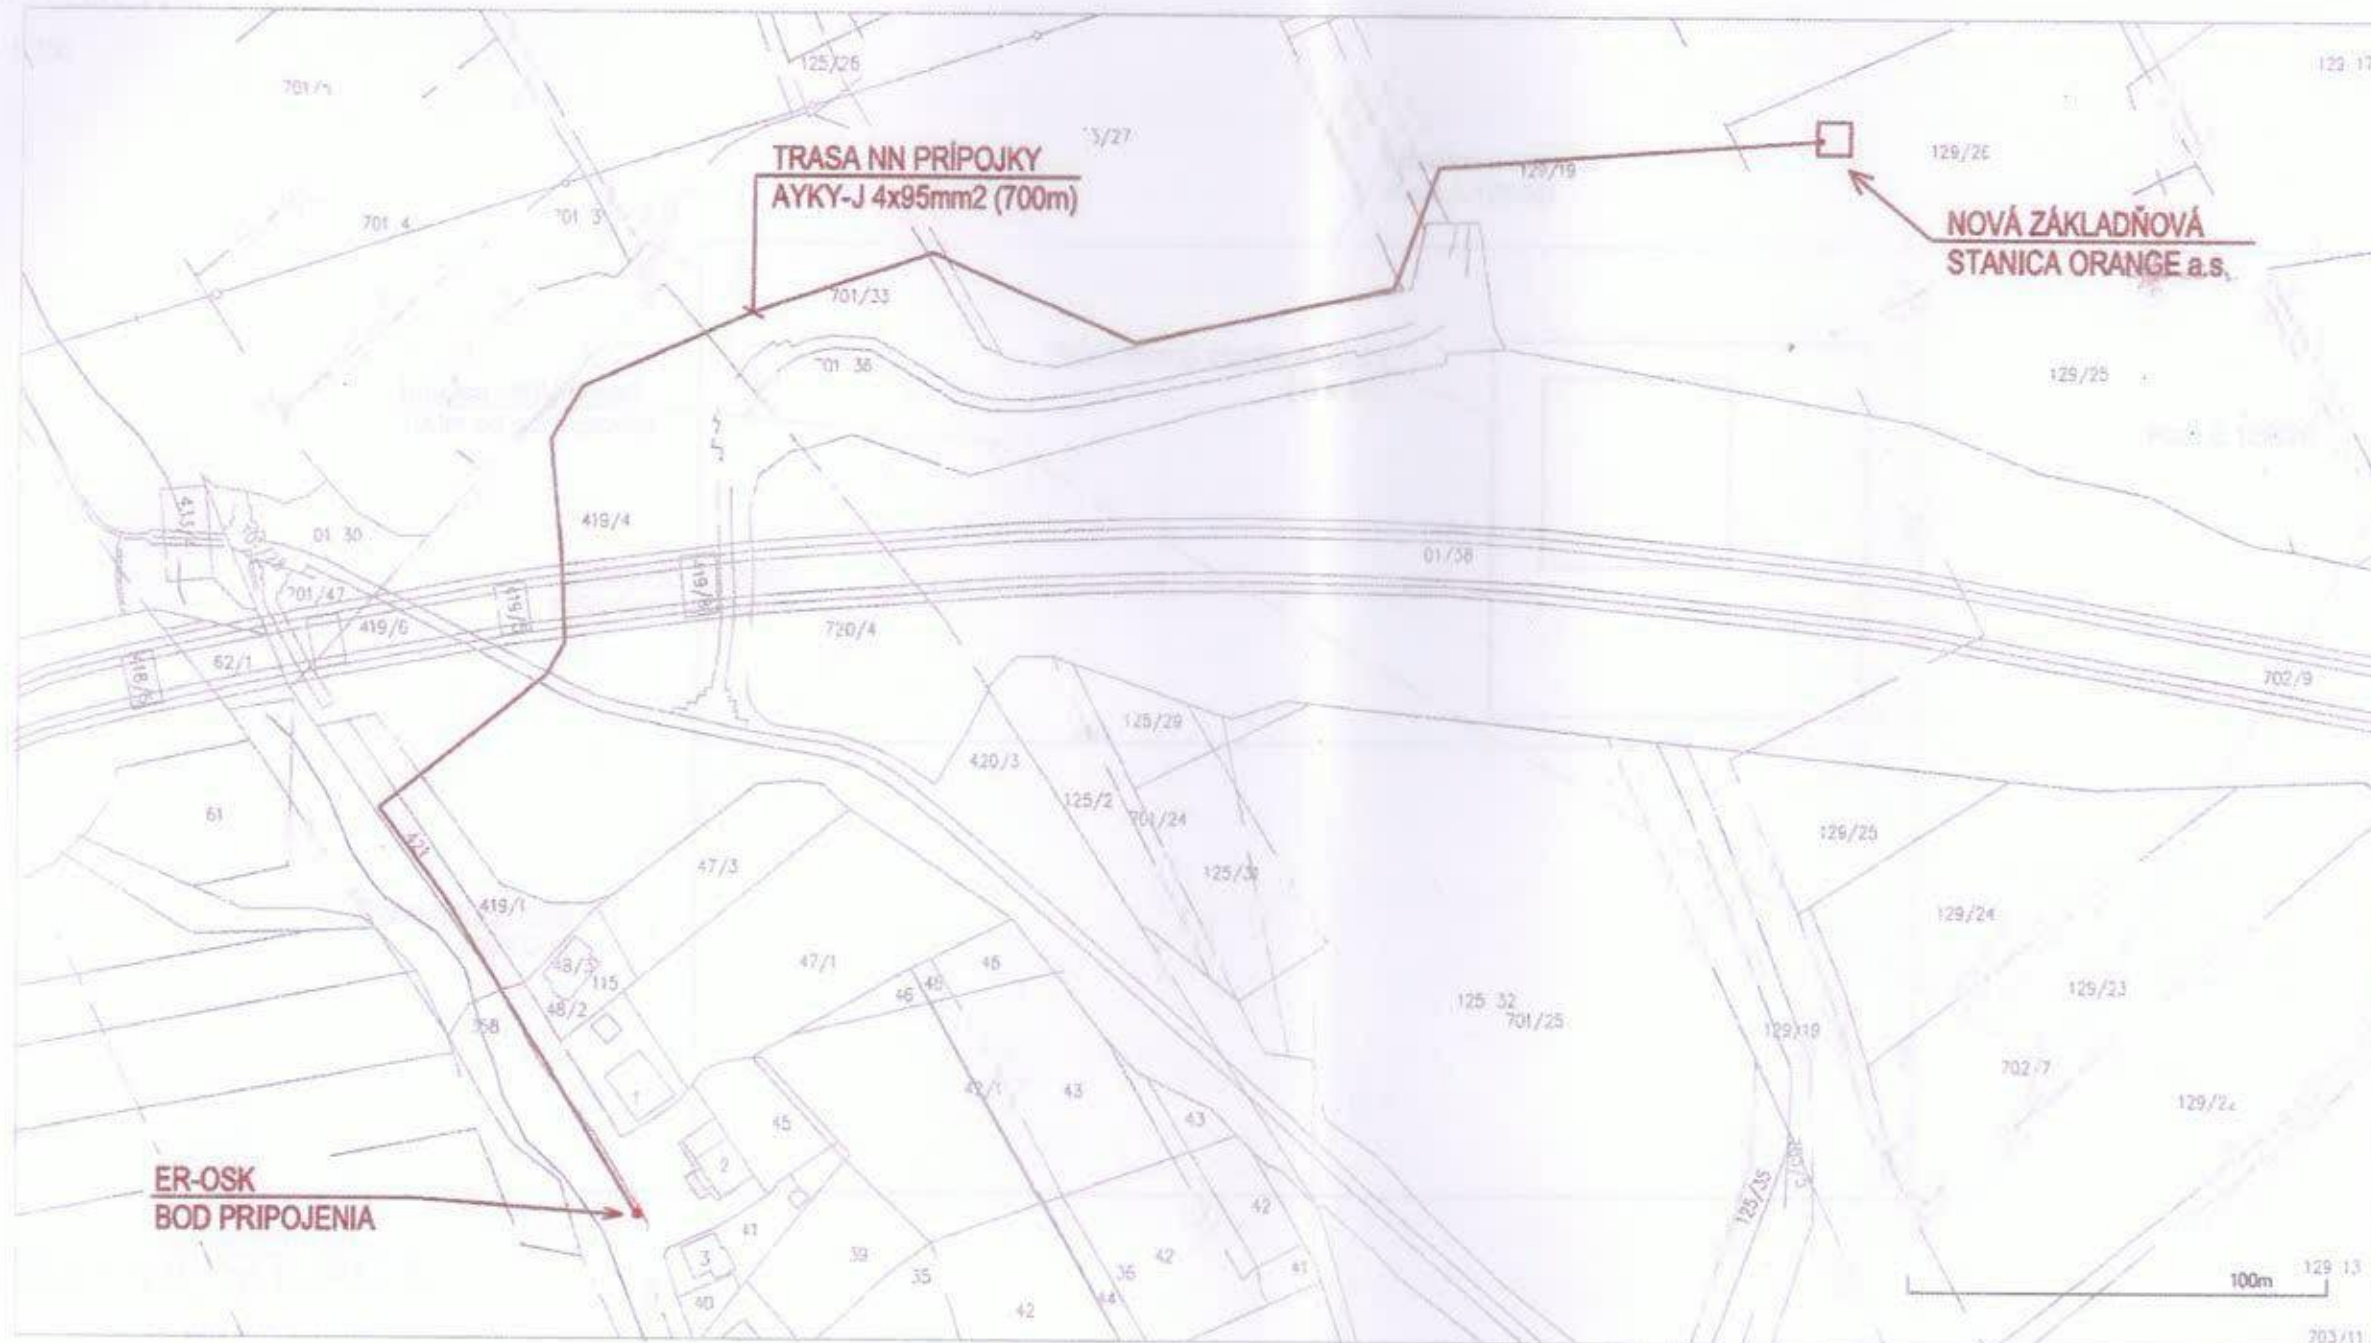

Rozvodná sústava:

3/PEN AC 400V/230V 50Hz TN-C
3/PEN AC 400V/230V 50Hz TN-C-S

Ochrana pred úrazom elektrickým prúdom v zmysle STN 33 2000-4-41 :
v normálnej prevádzke:

- ochrana izolovaním živých častí STN 332000-4-41 čl. 412.1
- ochrana zábranami alebo krytmi STN 332000-4-41 čl. 412.2

pri poruche:

- samostatným odpojením od napájania v sieťach TN STN 332000-4-41 čl. 413.1
- pospájaním STN 332000-4-41 čl. 413.1

Zodp. projektant	Vypracoval	Nakreslil	Kontroloval	m.tel [®]	
Ing. M. Rosinová	Ing. K. Kuchta	Ing. K. Kuchta	—		
Investor Orange Slovensko a.s., Metodova 8, Bratislava				Skiz	ER: 3495
Názov a miesto stavby NOVÁ ZÁKLADŇOVÁ STANICA 1215KO Bertotovce D1				Merka	—
Časť ELEKTRO ČASŤ				Typ	DRS
Obsah výkresu MAPA ŠIRŠÍCH VZŤAHOV				Datum	3/2024
				Forma	A3
					D2.7