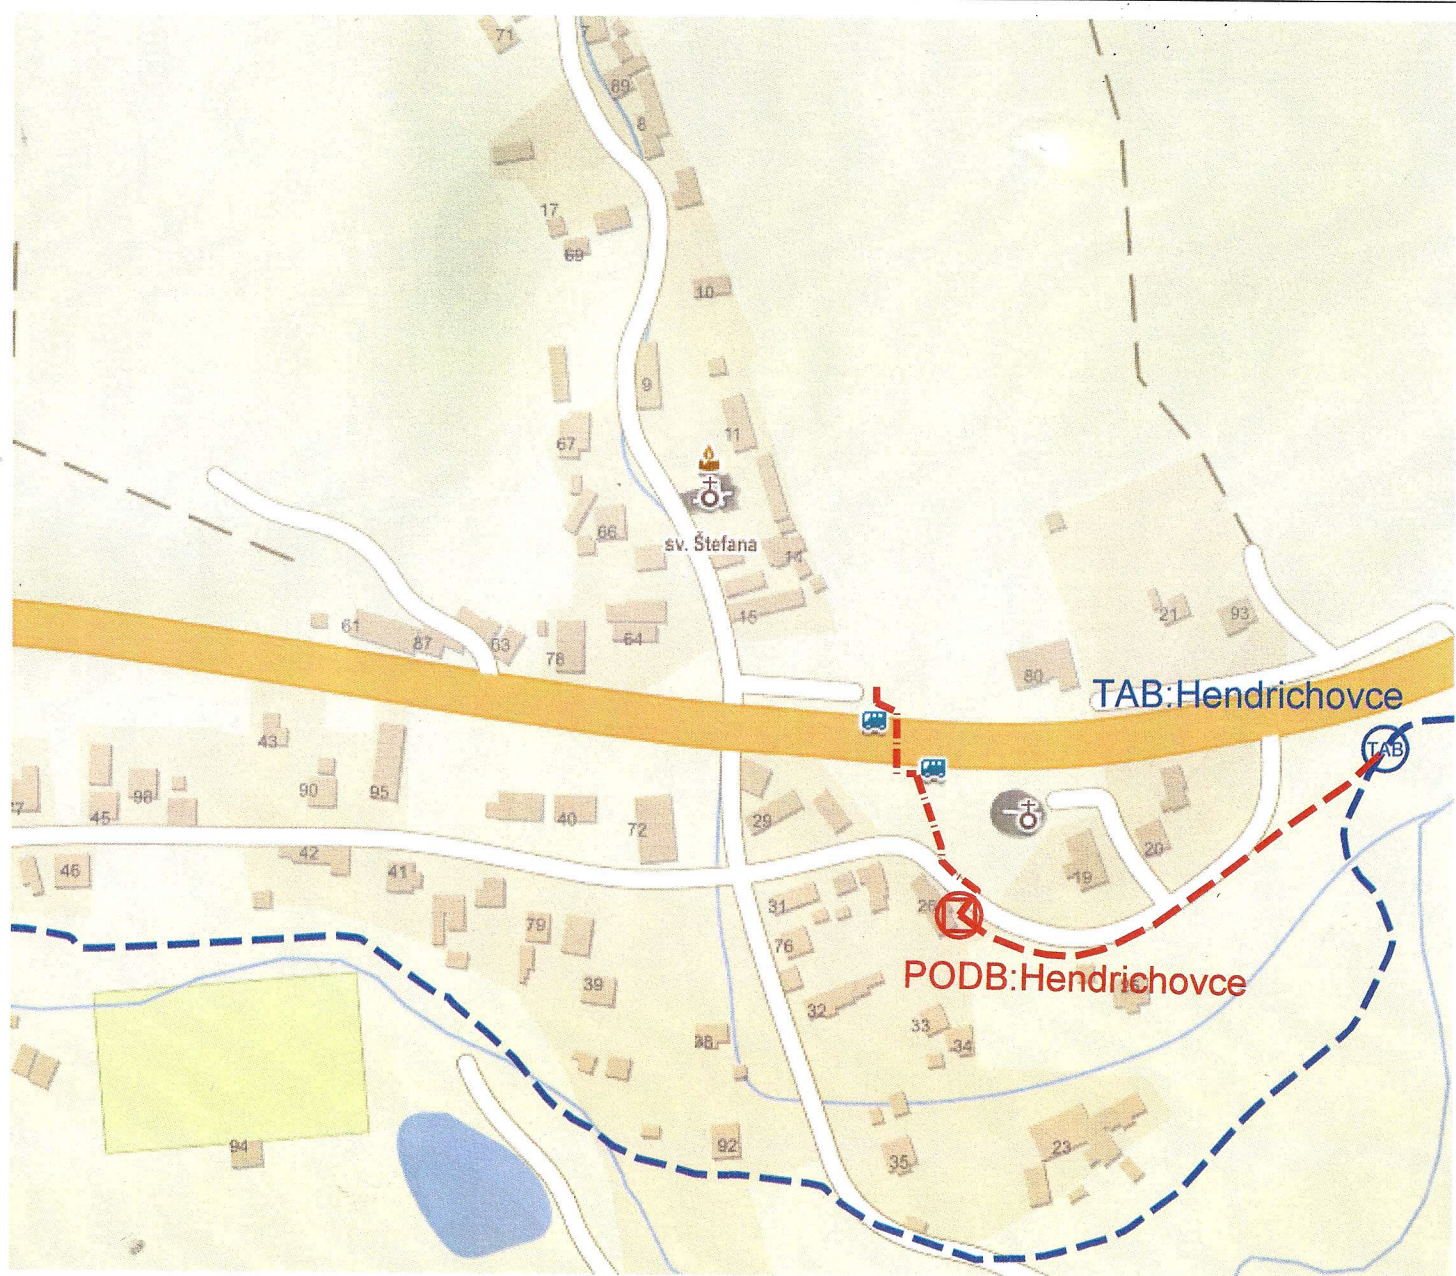
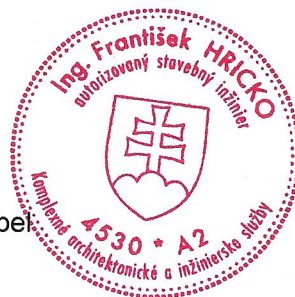


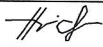
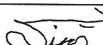
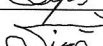


LEGENDA:

-  Navrh. telekomunikačný objekt
-  Exist. telekomunikačný objekt
-  Navrhovaná trasa výkopu pre opt. kábel
-  Existujúca trasa optického kábla



1

Kreslil :	Ing. F. Hricko		 TELEKOMUNIK S.R.O. Projektová a inžinierska kancelária E-mail: telekomunik@telekomunik.sk
Vypracoval:	Ing. F. Hricko		
Kontroloval :	Ing. Š. Šipoš		
Zod. projektant :	Ing. Š. Šipoš		
Názov akcie : INS_FTTH_PO_CHNV_06_Hendrichovce Prehľadový plán			Dátum : Máj 2019
Investor : Slovak Telekom a.s.			Stupeň : UK Mierka :
			Formát : A4 č. výkresu : 1 / A
			č. zákazky :